



อาคารเวชวิชาคารชั้น 2

พื้นที่ดำเนินการกิจกรรม 7ส

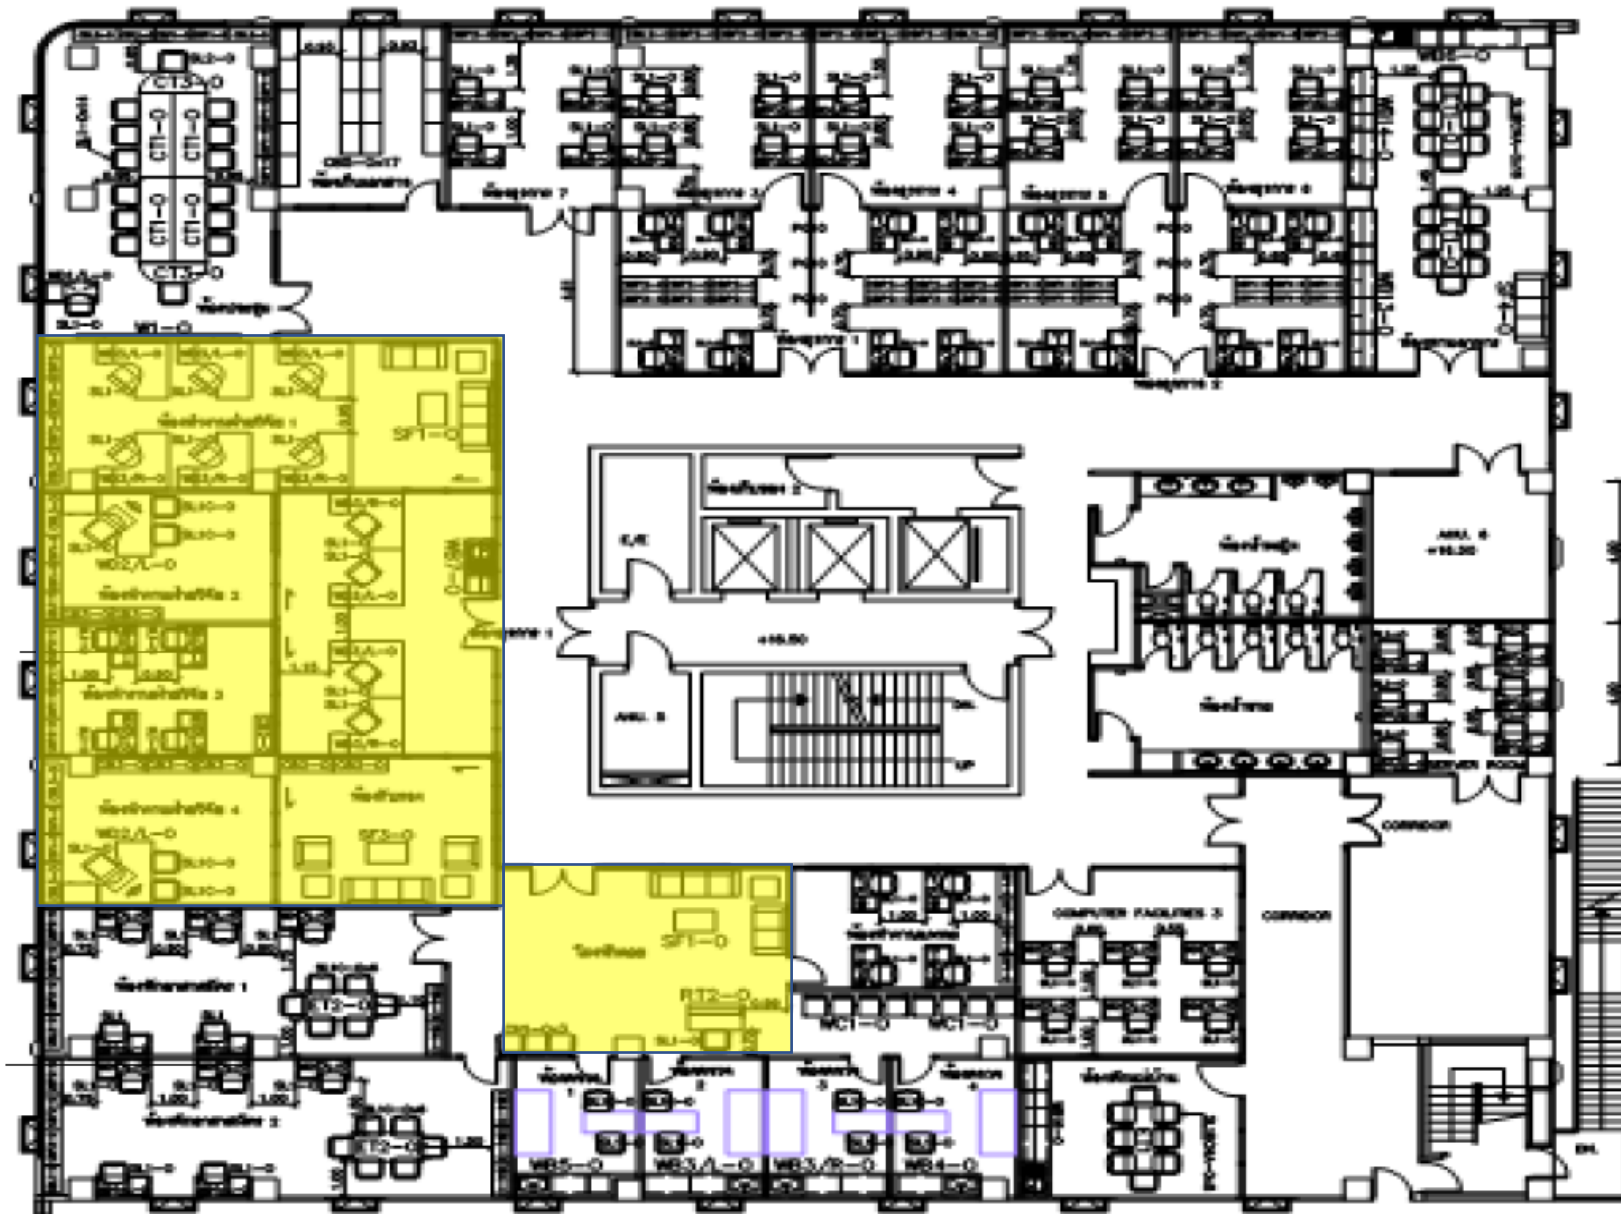

สำนักงานหน่วยสัตว์ทดลอง

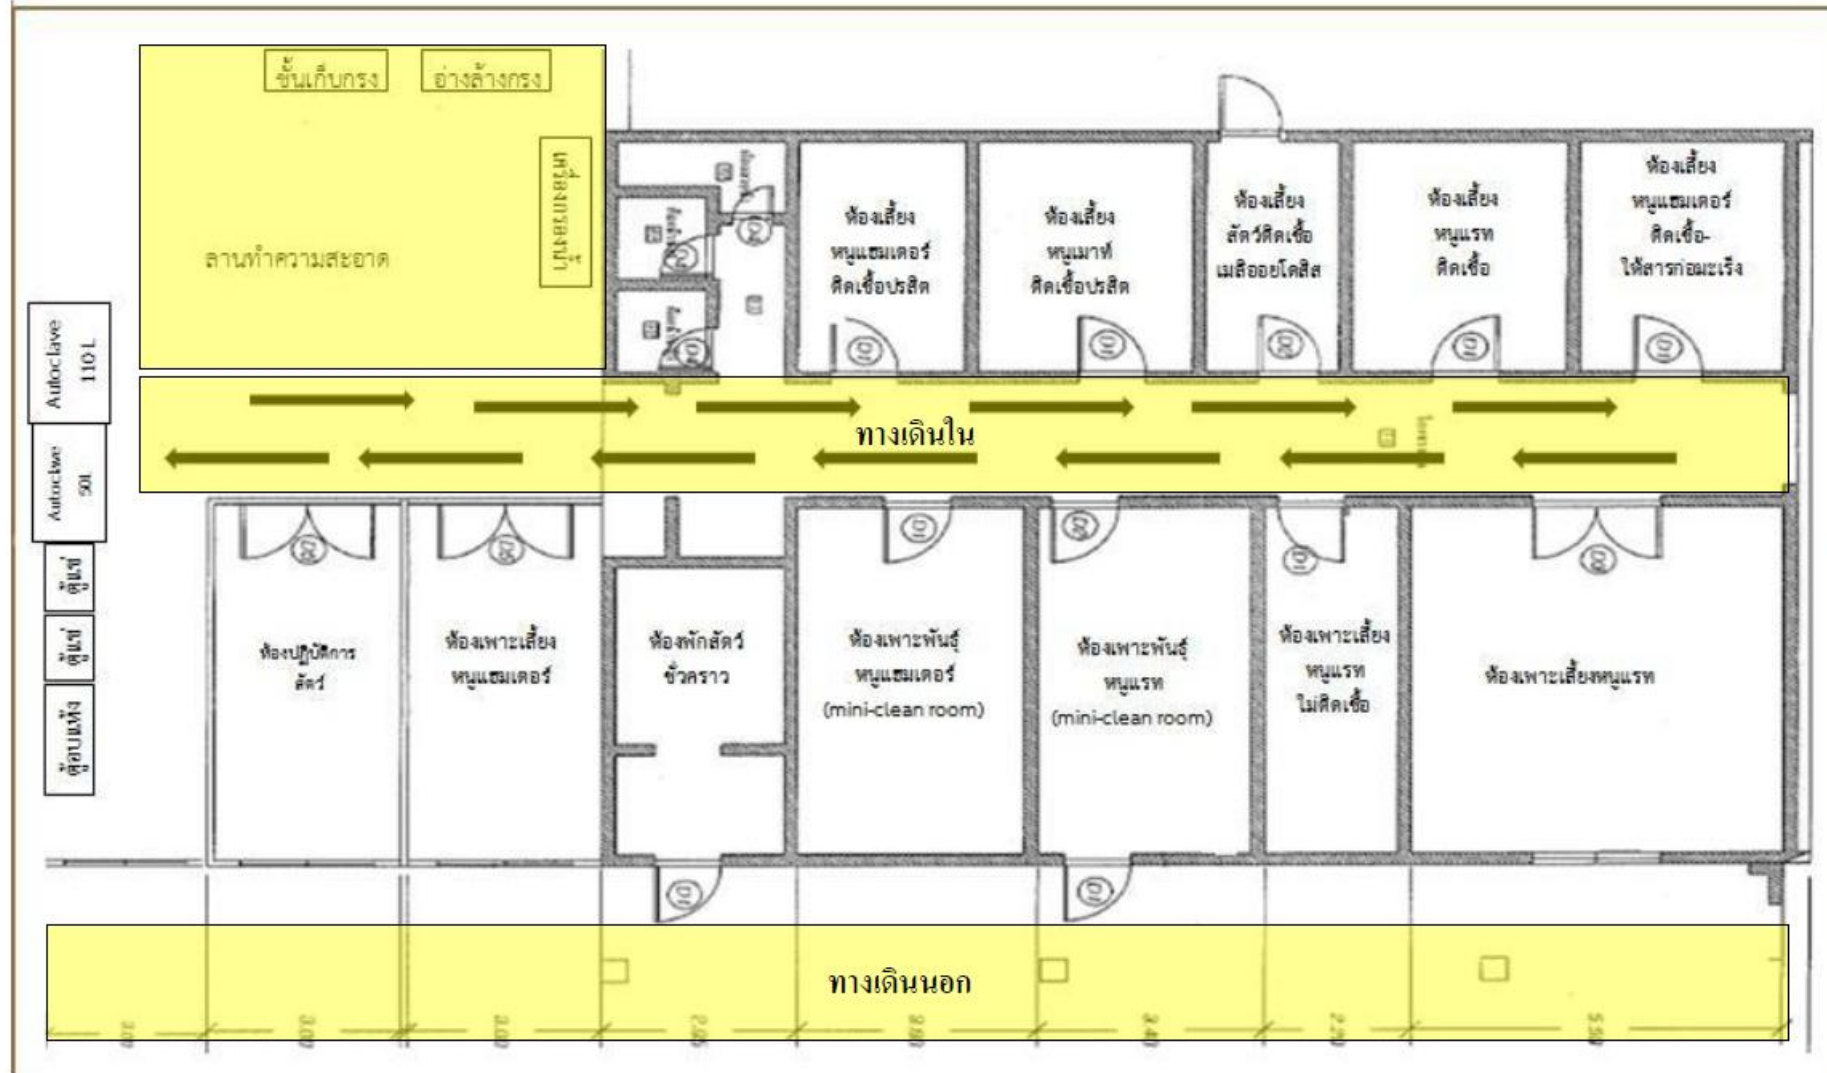

แปลนอาคาร สว. ชั้น 16

